


1 옥상 평면도(변경전)  
축척 : 1/80

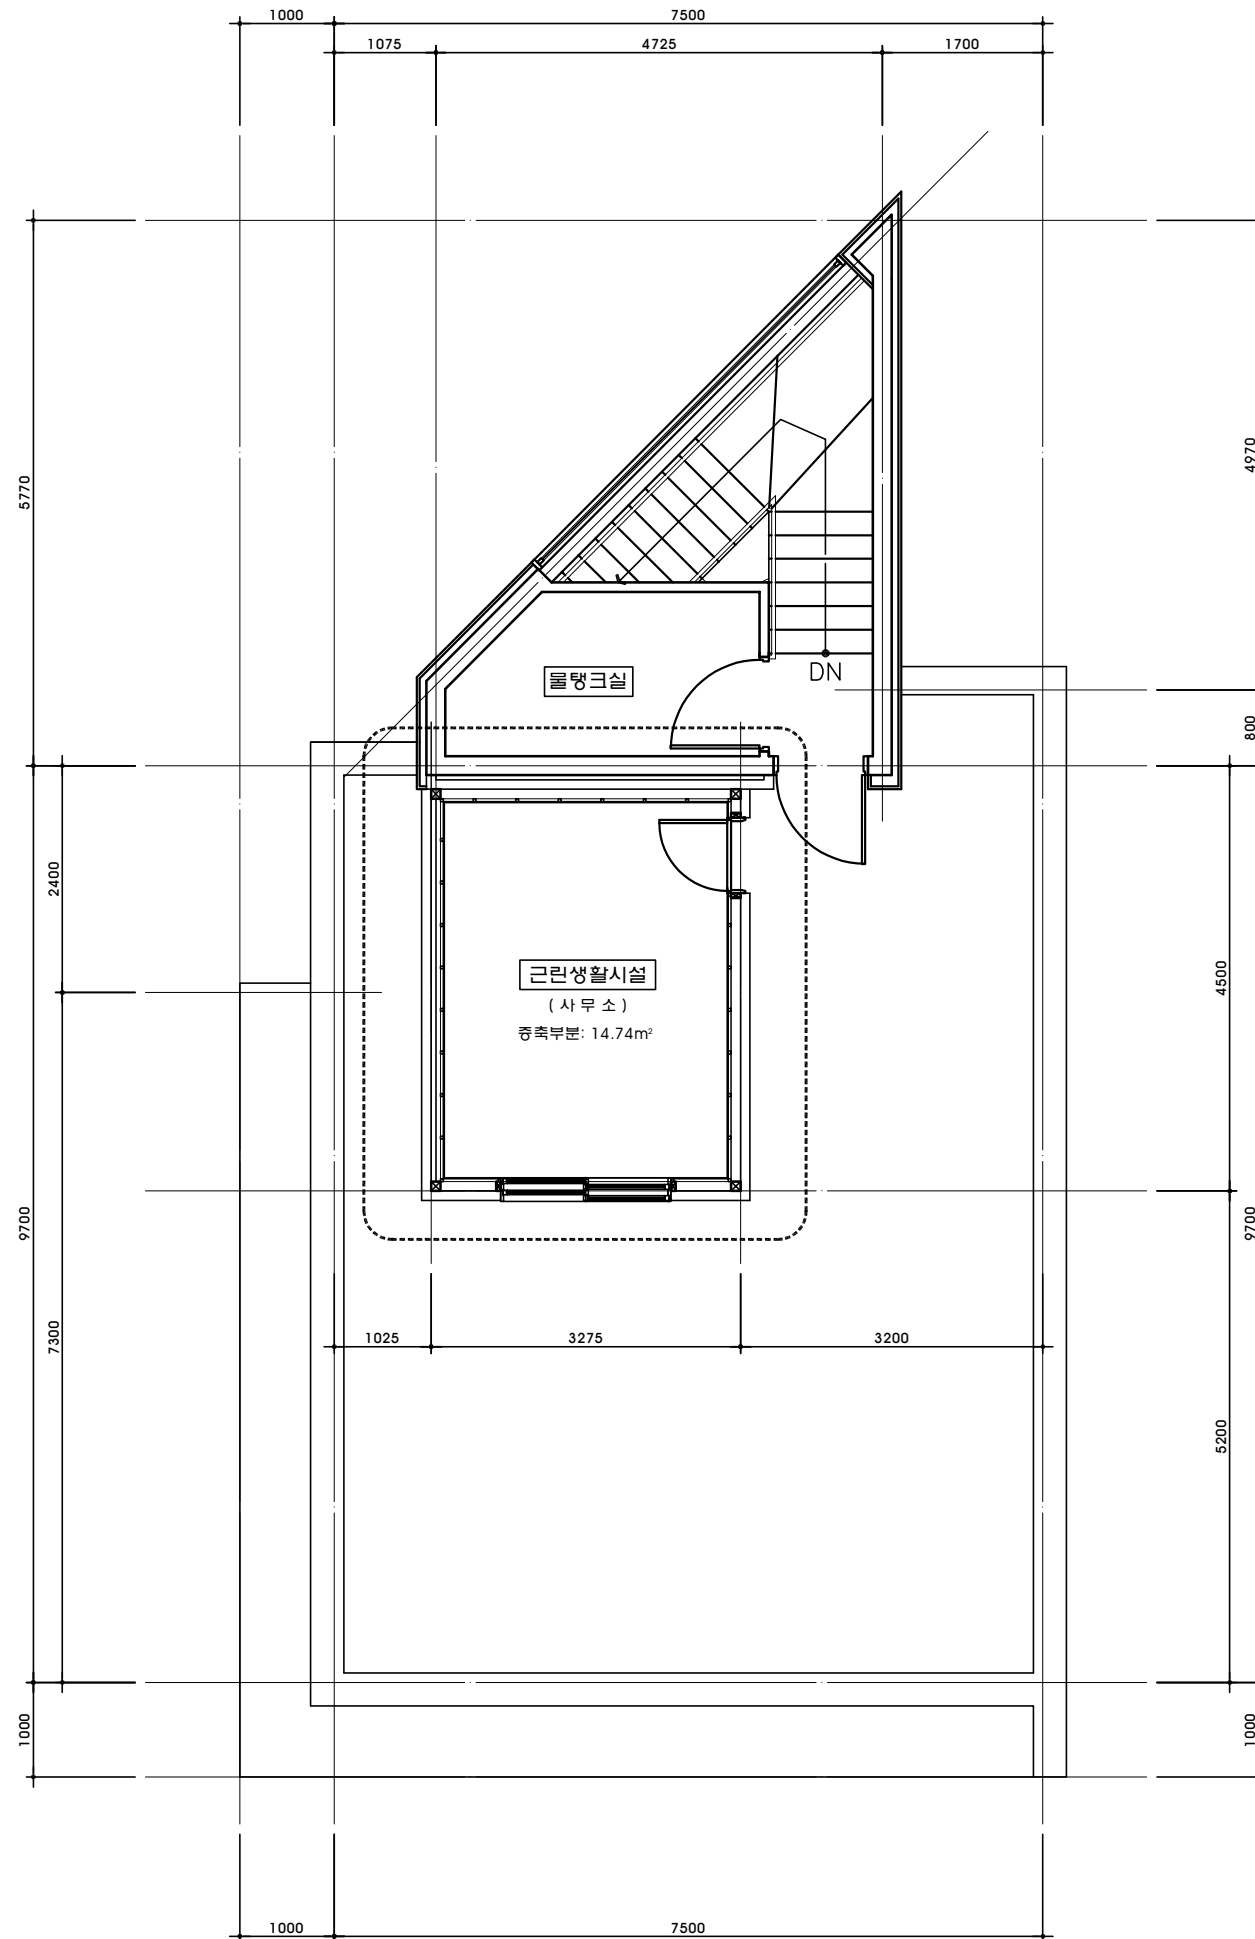

2 지상5층 평면도(변경후)  
축척 : 1/80

설계명 PROJECT TITLE

광장동  
185-5번지  
증축신고

주 기 NOTE

설계변경 DESCRIPTION OF REVISION

일 자	설 계	검 토	심 사	승 인

설 계 DRAWN

검 토 CHECK

심 사 SUBMIT

승 인 APPROVE

축 척 SCALE

1 / 80

일 자 DATE

2025. 12.

도면번호 SHEET NO

A - 00

도면명 SUBJECT TITLE

옥상(변경전), 5층(변경후)  
평면도

전문용역

MK2

(주)엠케이중합건축사사무소  
ARCHITECTS & URBAN PLANNERS

SEOUL, KOREA  
TEL. 02-6212-2580  
FAX. 02-6212-2585