구분	좌석	랜선	전기	비고
대표실	1	3	2	책상, 진열장, 테이블, TV, 행거(세)
회의실		2	3	테이블,인수책장,수납장,선반(2),행거(세), 화이트보드(대)
교육센터	6(8)	6(8)	6(8)	행거(가), 공유석(2)
DX영업	6	6	6	공유석(3) 등
DX개발1	7	7	7	행거(가)
공유석	8	8		DS/DX공유(2),신규행거(가), TV(임시)
DS본부	7	7	7	행거(가), 보관함(5)
휴게(회의)실		2	2	테이블,수납장,TV,행거(세),인수옷장,인수수납장
소휴게실			4	냉장고, 전자렌지, 물통2, 쓰레기통, 소테이블(2), 화이트보드(미니), 의자(*4), 인수책장
OA공간		3	3	복합기(FAX), 세절기, wifi,철수납장, 수납장
통신공간		3	3	메인, 통신 wifi, 선반, * 창고이동 고려(통신사협의)
세콤		2	2	세콤, 선반, 창고이동 고려(세콤협의)
ts서버	1	2	2	Ts서버(2)
창고복도				보관함(10), 인수보관함
합계	36	51	55	

■ 책상/테이블

책상	현수량	수량	부족
120	25	30	5
140	2	2	-
160	3	3	-
180	1	1	-
합계	31	36	5
테이블_대표	1(4)	1(4)	
테이블_회의	-	1(10)	1(10)
테이블_휴게	1(6)	1(6)	
합계	2(10)	3(20)	1(10)

■ 의자/파티션
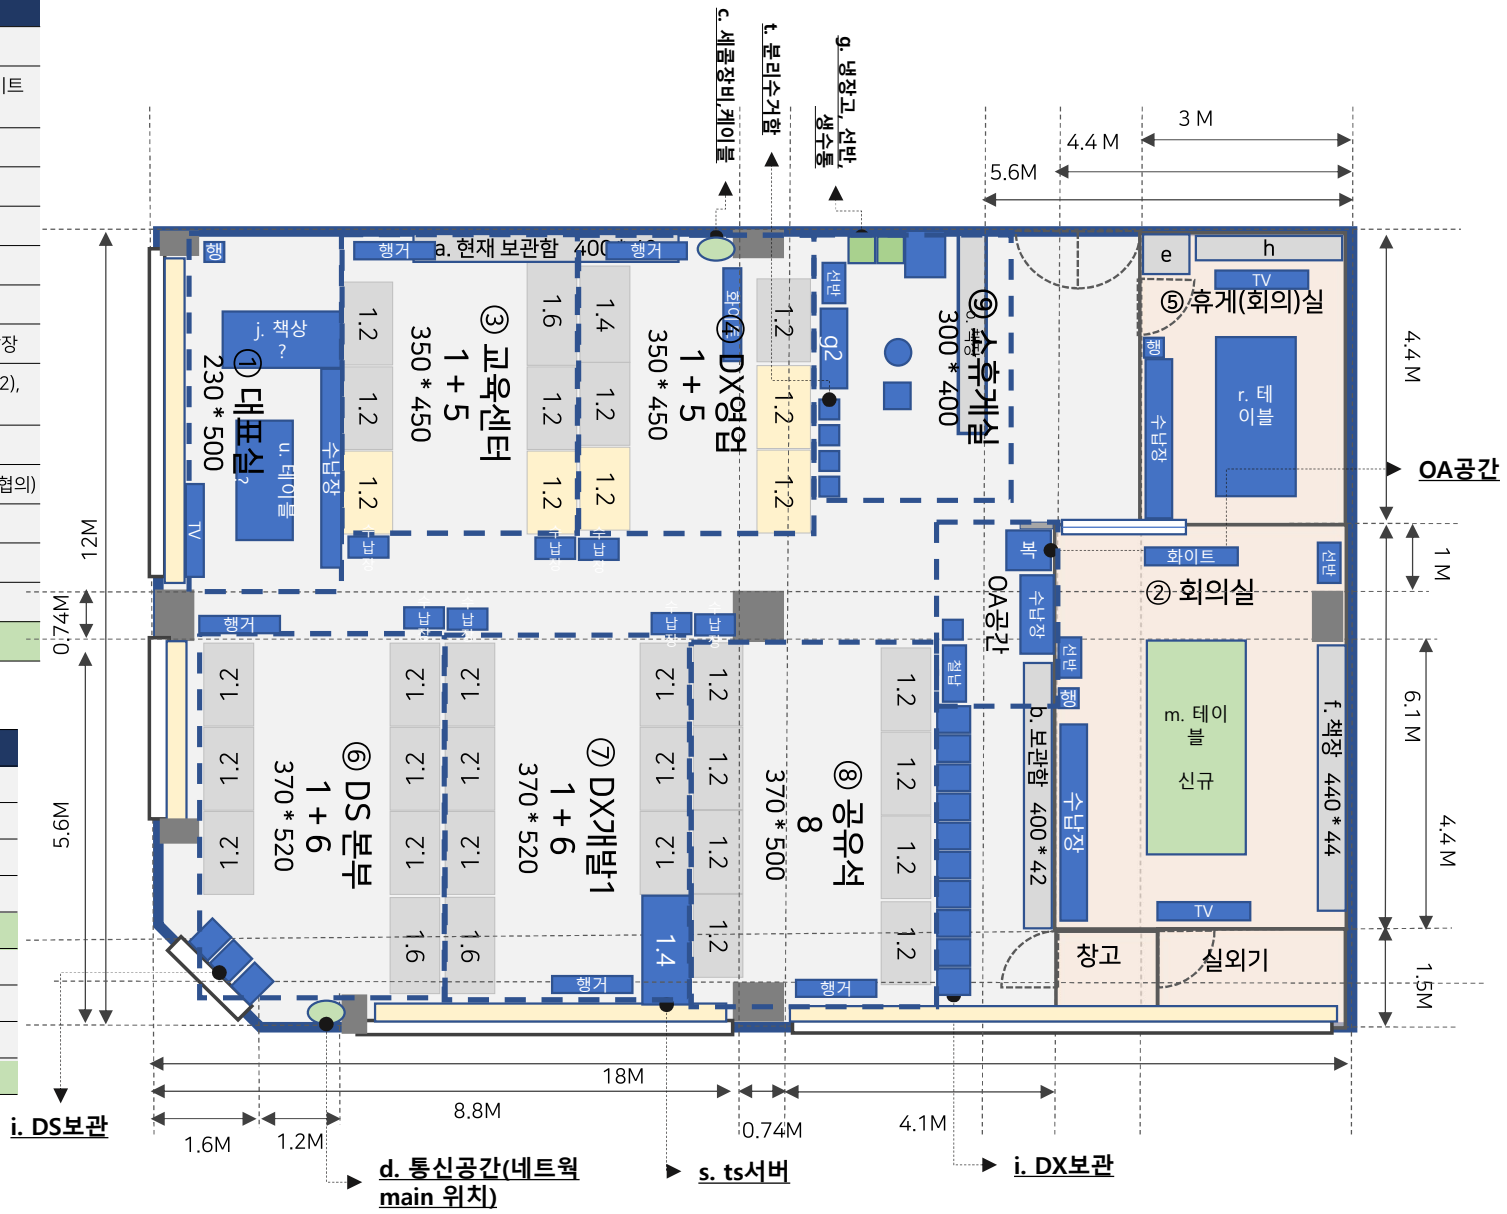
의자	현수량	수량	부족
직원	34	36	2
회의실	7	16	9
대표실	4	4	-
탕비실	2	4(?)	2
합계	31	60	13
가로12	26	24	-
세로7	14	10(15)	-
연결막대	7(?)	7(13)	-